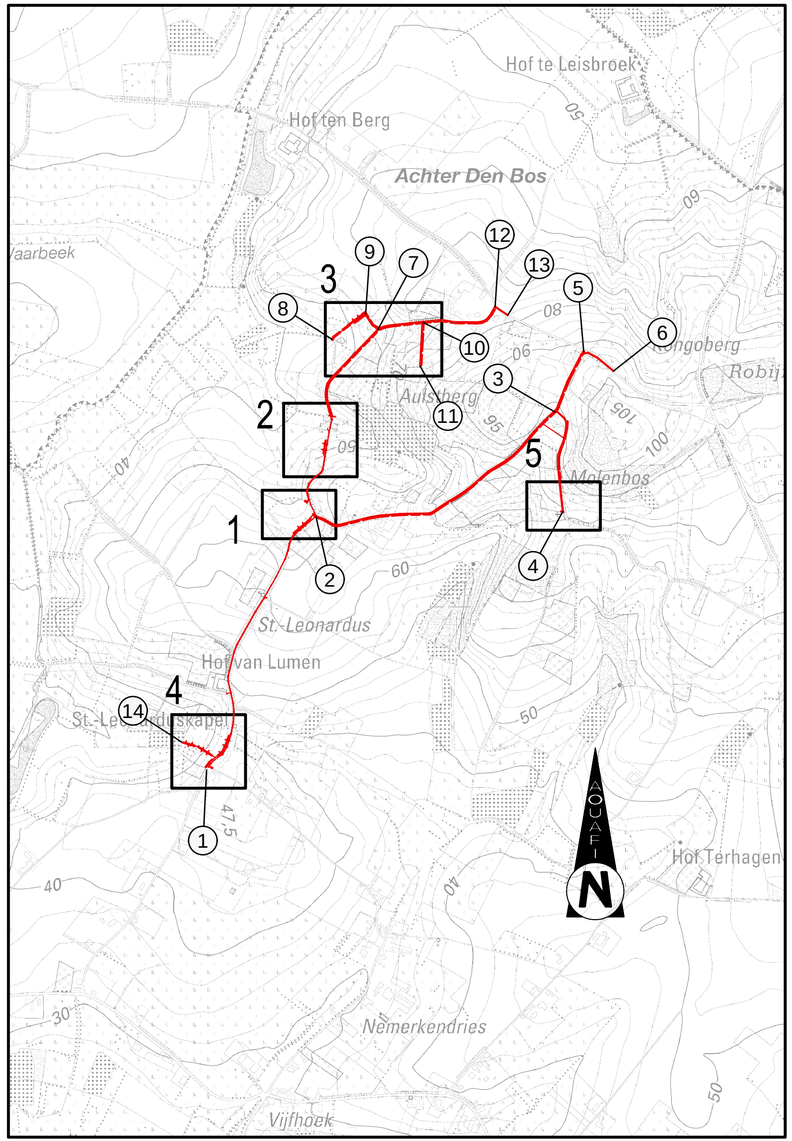

NR.	BETROKKEN DOMEIN	BEHEERDER
1–2	Sint–Leonardus, buurtweg nr 13	Gemeente Galmaarden
2–3–5	Huismanstraat, buurtweg nr 13	Gemeente Galmaarden
3–4	Errebekstraat, buurtweg nr. 12	Gemeente Galmaarden
5–6	Congobergstraat	Gemeente Galmaarden
2–7	Grunselborrestraat, buurtweg nr. 14	Gemeente Galmaarden
8–9	Grunselborrestraat, voetweg nr. 30	Gemeente Galmaarden
7–10–12	Oulstbergstraat, buurtweg nr 14	Gemeente Galmaarden
10–11	Zijstraat Oulstbergstraat, voetweg nr. 30	Gemeente Galmaarden
12–13	Congobergstraat	Gemeente Galmaarden
14	Lozing RWA op beek	Aquafin

ARCADIS Design & Consultancy for natural and built assets

	Wijzigingen		Datum
1	Grondinnames	Proefstel	16-06-2020
2	Grondinnames	Proefstel (diverse wijzigingen ontwerp rioleringen)	17-07-2020
3	Grondinnames	Proefstel (diverse wijzigingen innames)	08-10-2020

PROVINCIE BRABANT | ARRONDISSEMENT: HALLE-VILVOORDE | Gemeente: Galmaarden

AANBESTEDENDE OVERHEID	MEDEOPDRACHTGEVER	MEDEOPDRACHTGEVER
fluvius.		

Project: B218135 GIP in het kader van 22308: Grunselborrestraat, Oulstbergstraat, Huismanstraat, Sint-Leonardus, Congobergstraat en Errebekstraat

PROJECTNUMMER

Projectnummer: B218135

VMM nummer: B218135

ARCADIS: BE0118000908.0130

SITUATIEPLAN

PLANNR: 2 SCHAAL: 1/10000

Gemeente: Galmaarden

Gemeenteraad dd. :

C.B.S. dd. :

De Burgemeester,
P Decat

Algemeen directeur,

MEDEOPDRACHTGEVER

FLUVIUS

Carlo Bollen
Manager Kenniscentrum Riolering

Caroline Jonkers
Regio-ingenieur NAL Riolering

STUDIEBUREAU

ARCADIS Design & Consultancy for natural and built assets

Maatschappelijke zetel:
ARCADIS Belgium nv/sa
Koningsstraat 80
1000 Brussel

Coördinerende vestiging:
ARCADIS Belgium NV
Gaston Crommenlaan 8, bus 101
9050 Gent

Managing Director

Kristof Peperstraete