


Legende

- perceelsgrens
- Te behouden rooilijn
- Af te schaffen rooilijn
- Nieuwe rooilijn

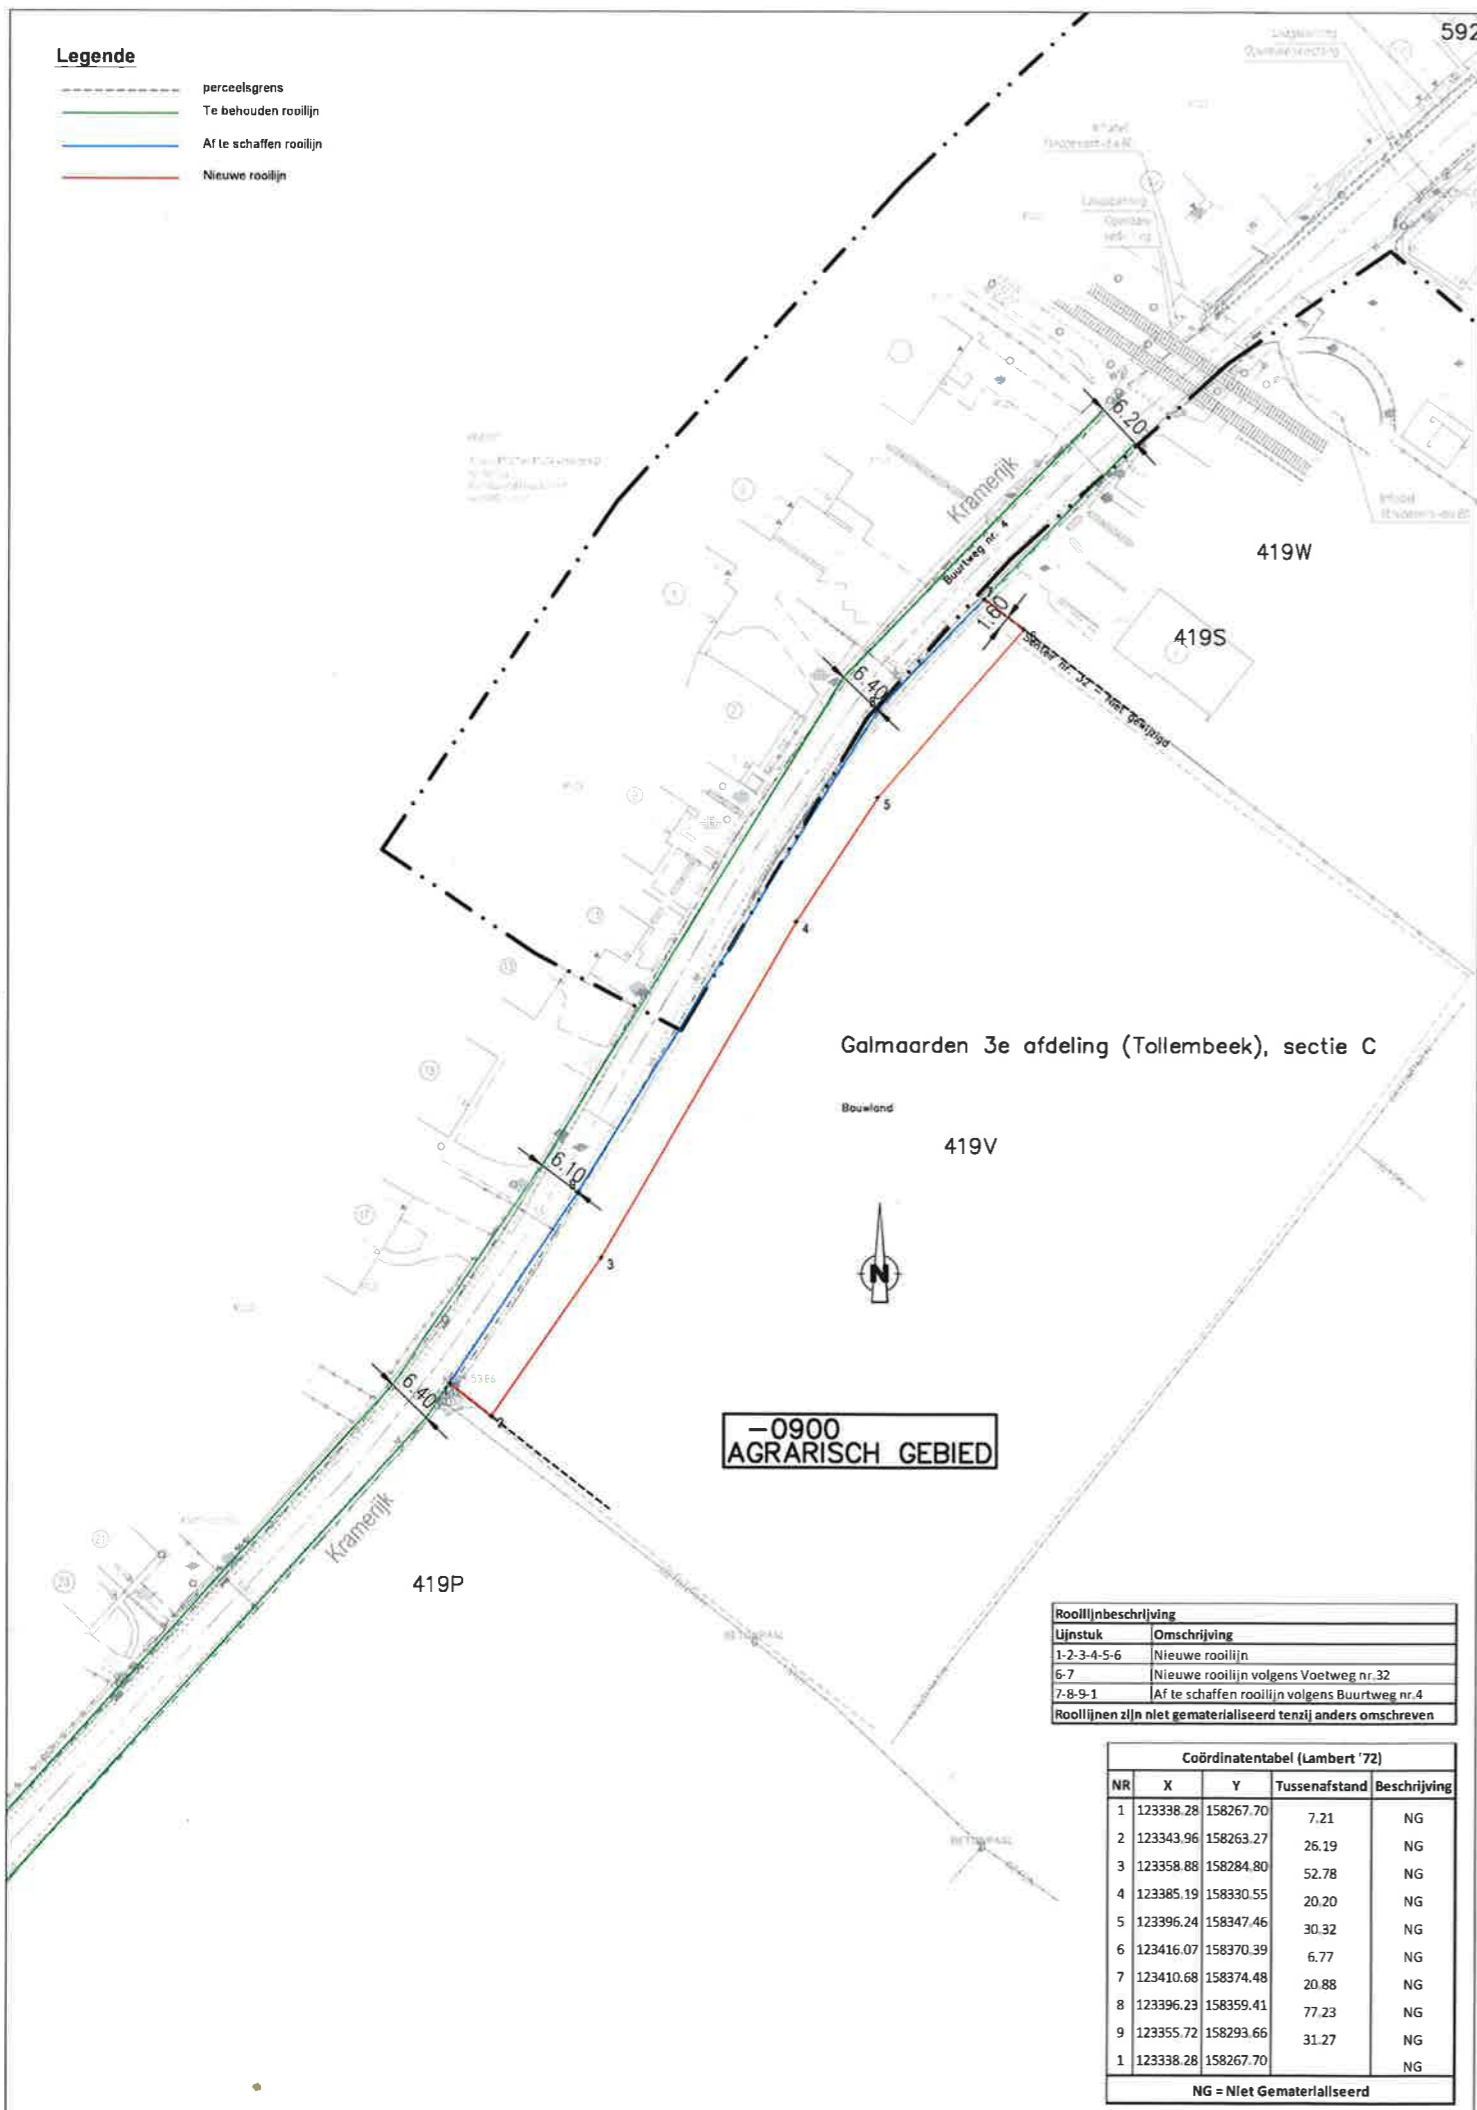

Rooilijnbeschrijving	
Lijnstuk	Omschrijving
1-2-3-4-5-6	Nieuwe rooilijn
6-7	Nieuwe rooilijn volgens Voetweg nr.32
7-8-9-1	Af te schaffen rooilijn volgens Buurtweg nr.4
Rooilijnen zijn niet gematerialiseerd tenzij anders omschreven	

Coördinatentabel (Lambert '72)				
NR	X	Y	Tussenaafstand	Beschrijving
1	123338.28	158267.70	7.21	NG
2	123343.96	158263.27	26.19	NG
3	123358.88	158284.80	52.78	NG
4	123385.19	158330.55	20.20	NG
5	123396.24	158347.46	30.32	NG
6	123416.07	158370.39	6.77	NG
7	123410.68	158374.48	20.88	NG
8	123396.23	158359.41	77.23	NG
9	123355.72	158293.66	31.27	NG
1	123338.28	158267.70		NG

NG = Niet Gematerialiseerd


ATLAS DER BUURTWEGEN

Schaal 1/2500



Kadastraal uittreksel

Schaal : 1/2500

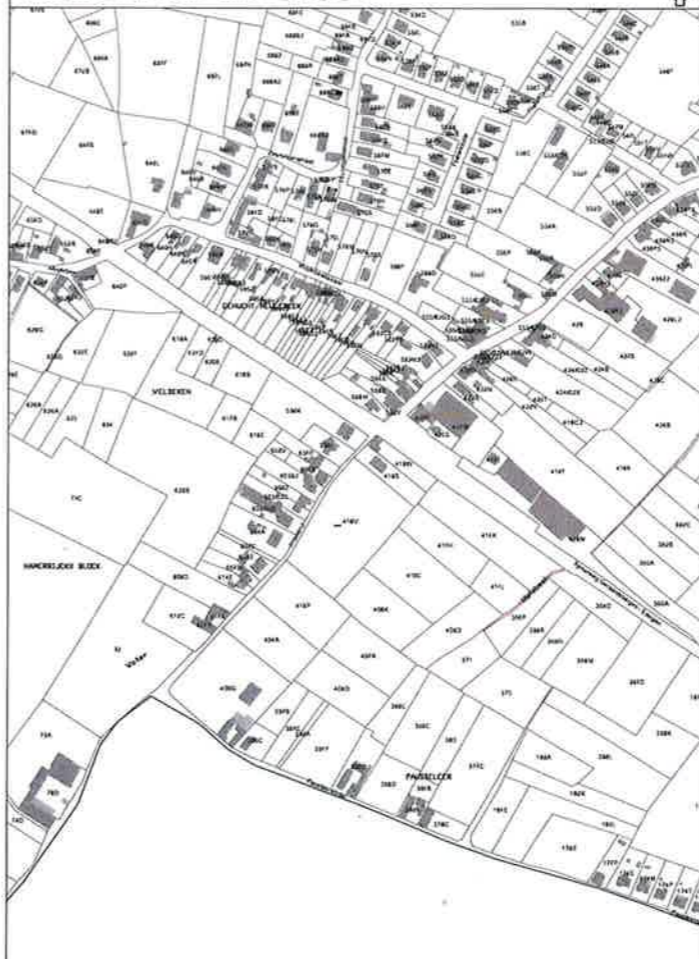

Opdrachtgever:
Galmaarden
 Gemeente Galmaarden
 Marklein 17,
 1570 Galmaarden

Voorlopig goedgekeurd door de gemeenteraad van GALMAARDEN in zitting van 30 november 2021 op bevel van de Raad

Algemeen Directeur: *Roselyndries Gijssels*
 De Burgemeester-Voorzitter: *Patrick Decat*

Het college van Burgemeester en Schepenen bevestigt dat onderhavig plan ter inzage van het publiek werd neergelegd gedurende het openbaar onderzoek van

Namens het college van Burgemeester en Schepenen
 Op bevel
 Algemeen Directeur: *Franchine De Smet*
 De Burgemeester-Voorzitter: *Patrick Decat*

VLAAMS-BRABANT Galmaarden

Wegenis- en rioleringswerken
 Statiestraat, Kramerijk,
 Muylebeekstraat en Zeunigenstraat

Definitieve goedkeuring door de gemeenteraad van GALMAARDEN in zitting van

Op bevel van de Raad
 Algemeen Directeur: *Franchine De Smet*
 De Burgemeester-Voorzitter: *Patrick Decat*

Definitieve vastgesteld plan gepubliceerd in het Belgische staatsblad op

SWECO
 vestiging Brussel
 Arenbergstraat 13, bus 1
 B-1000 Brussel
 T +32 (0) 2 383 06 40
 www.swecobelgium.be

Ing. Alain Bulen
 Landmeter-Expert
 bevestigd door de rechtbank van eerste aanleg te Hasselt
 Ingeschreven op het tableau van de Federale raden van Landmeters-Experten. LAN041078

Projectleider
 M. Buisselet

DATUM	HISTORIEK	TEKENAAR	DATUM	HISTORIEK	TEKENAAR
A	11.10.2021	Projectleider Rooilijnplan			

Rooilijnplan

REFERENTIENUMMER AAPD	SCHAAL	PLANDPP (m²)	PROJECTNUMMER	PLANNUMMER	UITGAVE
	1/500	0.50m²	16880003	4	A